
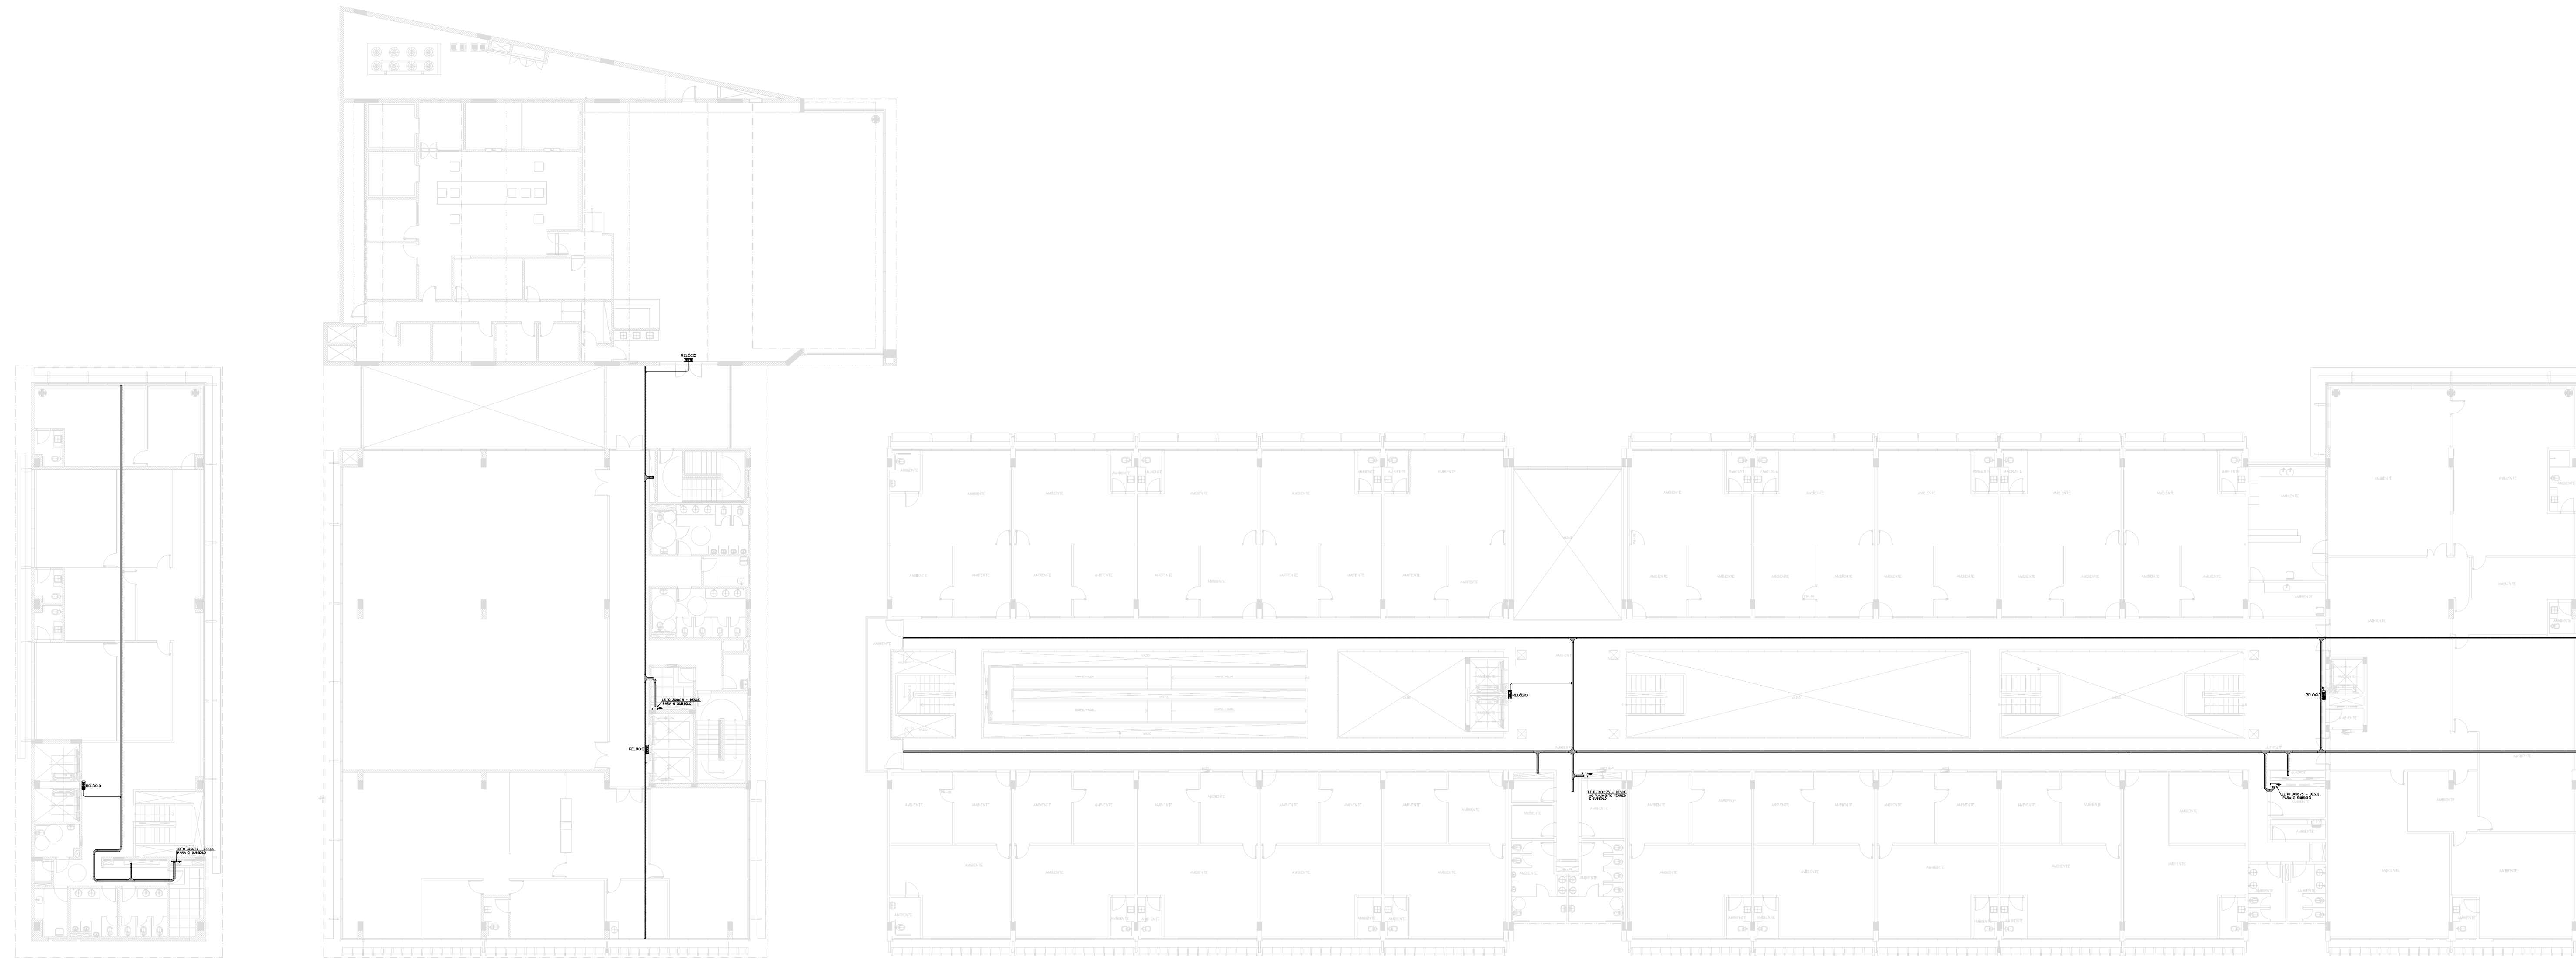


NORTE

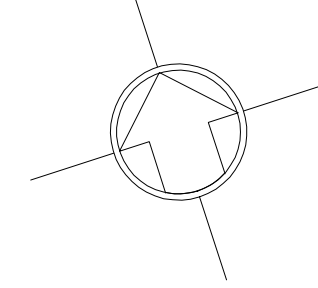

① PLANTA BAIXA DO 2º PAVIMENTO
ESC 1/200

LEGENDA

- ELETRODUTO DE PVC RÍGIDO ROSCÁVEL
- APARENTE
 - EMBUTIDO NO FORRO OU PAREDE
 - EMBUTIDO EM PISO OU LAJE
 - ENTRE PISO ELEVADO E PISO FRIO
- ELETRODUTO DE AÇO GALVANIZADO
- APARENTE
 - EMBUTIDO NO FORRO OU PAREDE
 - EMBUTIDO EM PISO OU LAJE
 - ENTRE PISO ELEVADO E PISO FRIO
- ELETROCALHA LISA, LARGURA VARIÁVEL, COM TAMPA
- ENTRE PISO ELEVADO E PISO FRIO
- ELETROCALHA PERFURADA, LARGURA VARIÁVEL, COM TAMPA
- ENTRE PISO ELEVADO E PISO FRIO
 - EMBUTIDO NO FORRO OU PAREDE
- CAIXAS DE PASSAGEM
- CAIXA DE PASSAGEM EM AÇO (DIMENSÃO ENTRE PARENTESSES)
 - CONDULETE - MODELOS DIVERSOS
- DIVERSOS
- ELETRODUTO QUE SOBE
 - ELETRODUTO QUE DESCE
 - ELETROCALHA QUE SOBE
 - ELETROCALHA QUE DESCE
 - LEITO QUE SOBE
 - LEITO QUE DESCE
 - ELETRODUTO FLEXÍVEL COM ALMA DE AÇO, REVESTIDO EM PVC

NOTAS

- 1 TODA A TUBULAÇÃO NÃO INDICADA TERÁ DIÂMETRO DE Ø3/4".
- 2 TODA CAIXA DE PASSAGEM NÃO INDICADA SERÁ 10x10cm
- 3 TODOS OS CABOS DEVERÃO SER IDENTIFICADOS POR ANILHAS EM TODAS AS CAIXAS DE PASSAGEM.
- 4 A INFRA-ESTRUTURA A SER INSTALADA DEVE SER COMPATIBILIZADA COM A INFRA-ESTRUTURA DOS OUTROS SISTEMAS DO PRÉDIO.
- 5 AS INSTALAÇÕES DEVERÃO SER EXECUTADAS DE ACORDO COM AS NORMAS DA ABNT.
- 6 OS ELETRODUTOS DE FERRO GALVANIZADO DEVERÃO TER PAREDE PESADA.
- 7 AS INSTALAÇÕES DEVERÃO SER EXECUTADAS DE ACORDO COM AS NORMAS DA ABNT.
- 8 AS INSTALAÇÕES DEVERÃO SER EXECUTADAS DE ACORDO COM AS NORMAS DA ABNT.
- 9 AS FIXAÇÕES DAS INFRA-ESTRUTURAS PARA AS INSTALAÇÕES DEVERÃO POSSUIR ESPAÇAMENTOS ENTRE SUPORTES DE FIXAÇÃO, DE NO MÁXIMO, 1,5 METRO DE DISTÂNCIA, DEVENDO CADA CASO SER OBJETO DE ESTUDO ESPECÍFICO DE MODO A GARANTIR RIGIDEZ MECÂNICA À INSTALAÇÃO. AS FIXAÇÕES DEVERÃO SER EXECUTADAS COM VERGALHÃO ROSQUEADO E BRAÇADEIRAS METÁLICAS APROPRIADAS.



Ministério Público Militar - MPM
DEPARTAMENTO DE ADMINISTRAÇÃO
Seção de Engenharia e Arquitetura

PROJETO EXECUTIVO DE SEGURANÇA

LOCAL DA OBRA: SETOR DE EMBAIXADAS NORTE - LOTE 43 - BRASÍLIA/DF			
ASSUNTO: NOVAS INSTALAÇÕES	PROJETO: ARQ	DATA: 04/04	
TÍTULO: RELÓGIOS DIGITAIS - LOCAÇÃO	AUTOR: EDVALDO MEDEIROS		
DESENHISTA: ENG. MARCELO T. MATSUNAGA	VERSO: 04		
DES: CAD	ESCALA: INDICADA	DATA: JUN/2008	TOTAL DE FOLHAS: 04