
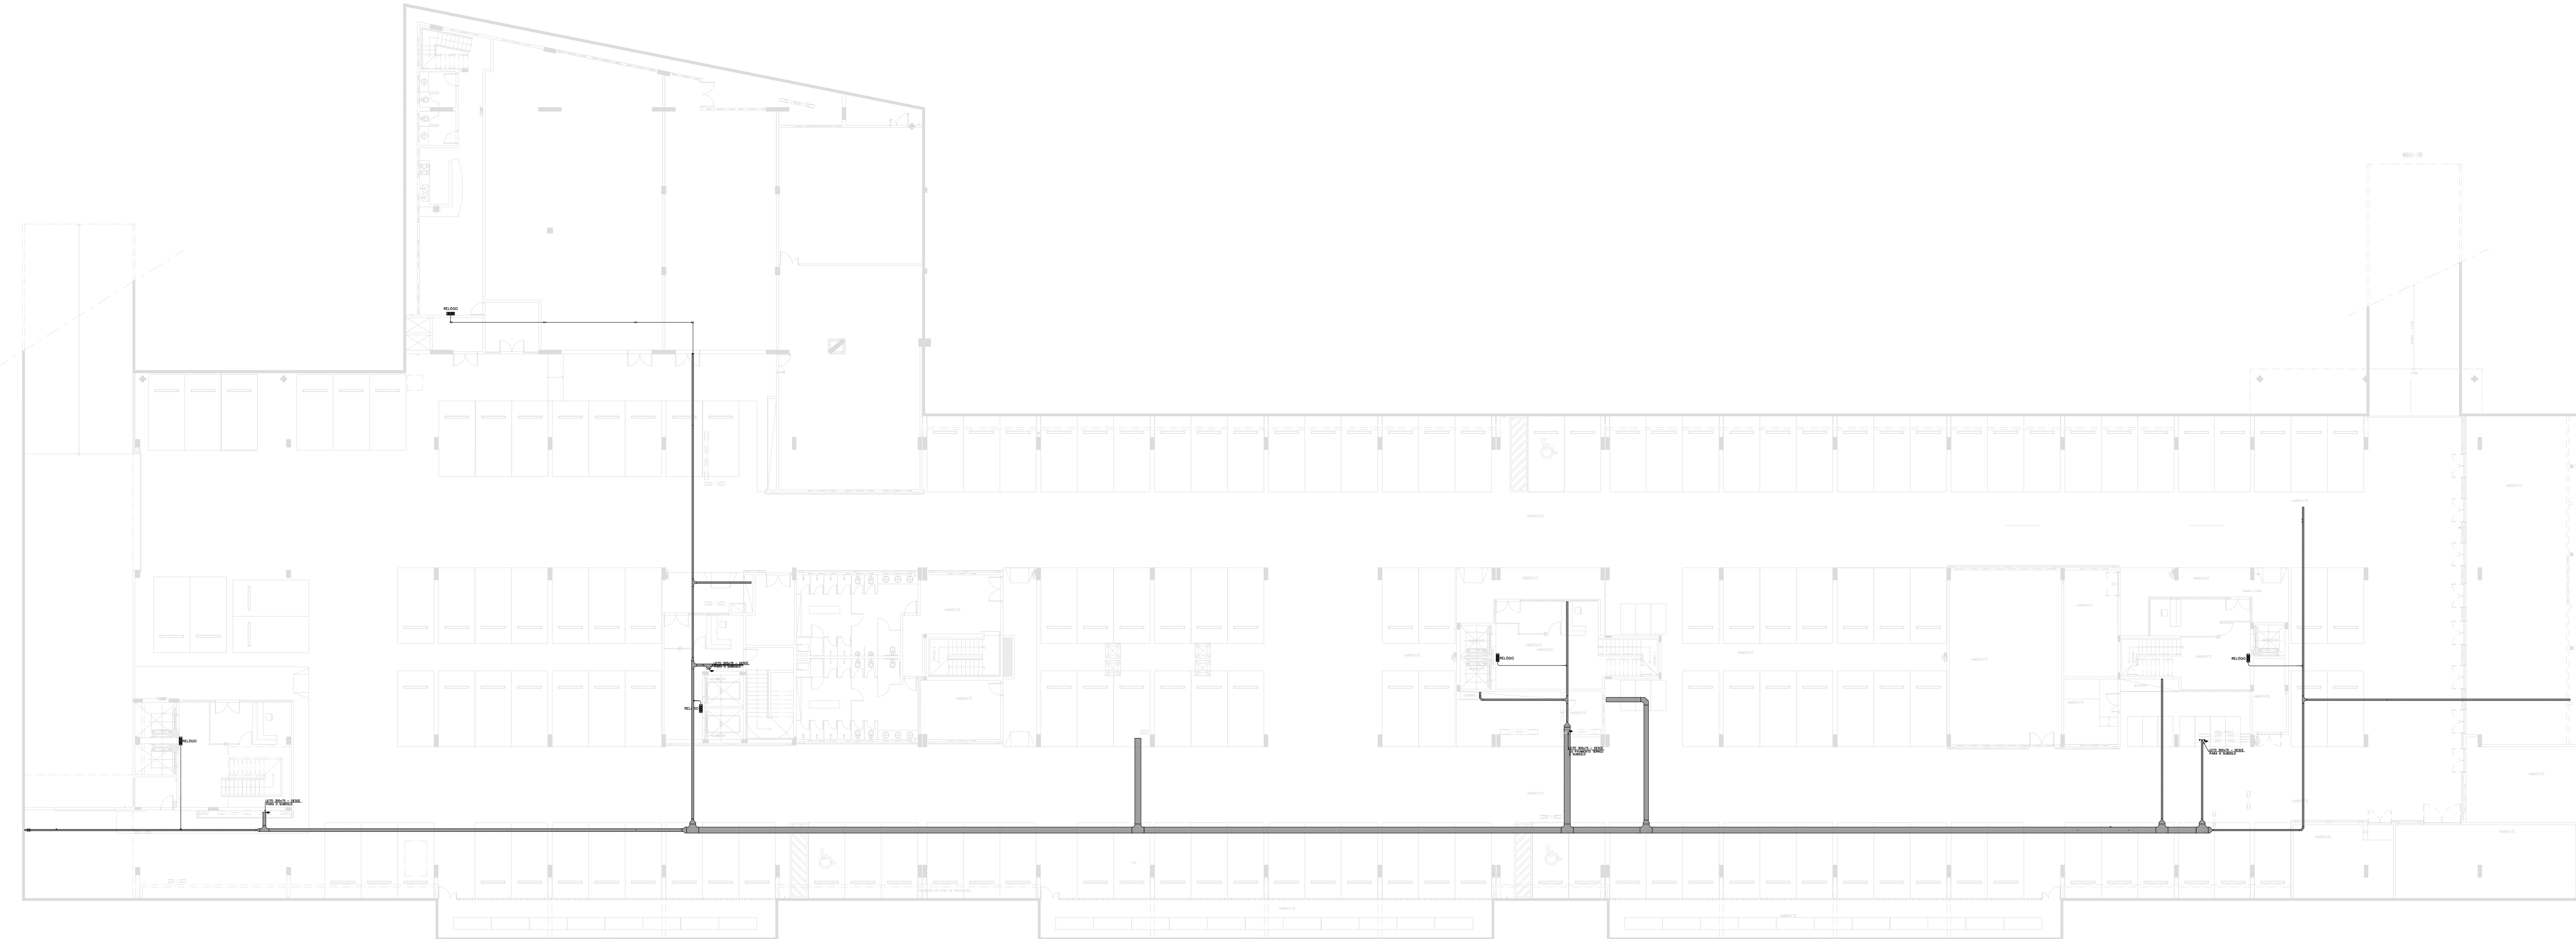


NORTE

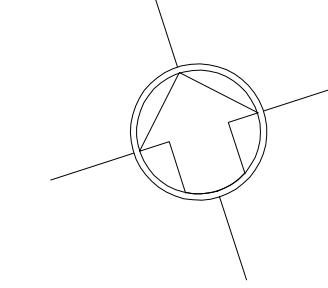

1 PLANTA BAIXA DO SUBSOLO  
ESC 1/200

LEGENDA

- ELETRODUTO DE PVC RÍGIDO ROSCÁVEL
- APARENTE
  - EMBUTIDO NO FORRO OU PAREDE
  - EMBUTIDO EM PISO OU LAJE
  - ENTRE PISO ELEVADO E PISO FRIO
- ELETRODUTO DE AÇO GALVANIZADO
- APARENTE
  - EMBUTIDO NO FORRO OU PAREDE
  - EMBUTIDO EM PISO OU LAJE
  - ENTRE PISO ELEVADO E PISO FRIO
- ELETROCALHA LISA, LARGURA VARIÁVEL, COM TAMPA
- ENTRE PISO ELEVADO E PISO FRIO
- ELETROCALHA PERFURADA, LARGURA VARIÁVEL, COM TAMPA
- ENTRE PISO ELEVADO E PISO FRIO
  - EMBUTIDO NO FORRO OU PAREDE
- CAIXAS DE PASSAGEM
- (10x15) CAIXA DE PASSAGEM EM AÇO (DIMENSÃO ENTRE PARENTESES)
  - CONDULETE - MODELOS DIVERSOS
- DIVERSOS
- ELETRODUTO QUE SOBE
  - ELETRODUTO QUE DESCE
  - ELETROCALHA QUE SOBE
  - ELETROCALHA QUE DESCE
  - LEITO QUE SOBE
  - LEITO QUE DESCE
  - ELETRODUTO FLEXÍVEL COM ALMA DE AÇO, REVESTIDO EM PVC

NOTAS

- 1 TODA A TUBULAÇÃO NÃO INDICADA TERÁ DIÂMETRO DE Ø3/4".
- 2 TODA CAIXA DE PASSAGEM NÃO INDICADA SERÁ 10x10cm
- 3 TODOS OS CABOS DEVERÃO SER IDENTIFICADOS POR ANILHAS EM TODAS AS CAIXAS DE PASSAGEM.
- 4 A INFRA-ESTRUTURA A SER INSTALADA DEVE SER COMPATIBILIZADA COM A INFRA-ESTRUTURA DOS OUTROS SISTEMAS DO PRÉDIO.
- 5 AS INSTALAÇÕES DEVERÃO SER EXECUTADAS DE ACORDO COM AS NORMAS DA ABNT.
- 6 OS ELETRODUTOS DE FERRO GALVANIZADO DEVERÃO TER PAREDE PESADA.
- 7 AS INSTALAÇÕES DEVERÃO SER EXECUTADAS DE ACORDO COM AS NORMAS DA ABNT.
- 8 AS INSTALAÇÕES DEVERÃO SER EXECUTADAS DE ACORDO COM AS NORMAS DA ABNT.
- 9 AS FIXAÇÕES DAS INFRA-ESTRUTURAS PARA AS INSTALAÇÕES DEVERÃO POSSUIR ESPAÇAMENTOS ENTRE SUPORTES DE FIXAÇÃO, DE NO MÁXIMO, 1,5 METRO DE DISTÂNCIA, DEVEDO CADA CASO SER OBJETO DE ESTUDO ESPECÍFICO DE MODO A GARANTIR RIGIDEZ MECÂNICA À INSTALAÇÃO. AS FIXAÇÕES DEVERÃO SER EXECUTADAS COM VERGALHO ROSQUEADO E BRAÇADEIRAS METÁLICAS APROPRIADAS.

 <b>Ministério Público Militar - MPM</b> DEPARTAMENTO DE ADMINISTRAÇÃO Seção de Engenharia e Arquitetura			
<b>PROJETO EXECUTIVO DE SEGURANÇA</b>			
LOCAL DA OBRA: SETOR DE EMBAIXADAS NORTE - LOTE 43 - BRASÍLIA/DF			
ASSUNTO: NOVAS INSTALAÇÕES	PROJETO: RELOGIOS DIGITAIS - LOCAÇÃO		PROJETO: ARQ 01/04
DESENHISTA: EDVALDO MEDEIROS	VISTO:		
CH. SEC. ENGENHARIA E ARQUITETURA: ENG. MARCELO T. MATSUNAGA	VISTO:		
DES: CAD	ESCALA: INDICADA	DATA: JUN/2008	TOTAL DE FOLHAS: 04